LEGENDA

- Cabina trasformazione - Imp. utente
- Cabina di consegna DG2061 ed. 7 Prod. 354073339 - Well
- Cabina Utente
- Moduli fotovoltaici - Tot. mod: 2.529 da 750 W - Pot.imp.: 1.897,00 kWp
- Linea interrata di progetto 12 / 20 kV Al185 ("Imp. Utente")
- Linea interrata esistente "DERIVAZIONE"
- Linea interrata di progetto in entra-esci 12 / 20 kV Al240 mmq ("Imp. di Rete")
- Viabilità interna al lotto in progetto
- Area asservita Cabine

MIRURE DI MITIGAZIONE COME DA RELAZIONE VincA

- Cancello carrabile
- Muretti a secco e/o cumuli di pietre esistenti da salvaguardare
- Core areas (A1)
- Aree insediative localizzate di specie arbustive (A2)
- Interventi perimetrali - buffer zone (B)
- Recinzioni esistenti (paletti e rete)
- Recinzioni da realizzare (paletti e rete)
- Recinzioni in muratura di altra ditta
- Strada di accesso alle Cabine di Consegna da cedere ad E-Distribuzione

COMUNE DI MARSALA (TP)

VISTI DI APPROVAZIONE:

(*) Il Documento è firmato digitalmente ai sensi D.Lgs 82/2005 s.m.i. e norme collegate e sostituisce il documento cartaceo e la firma autografa

OGGETTO:

PROGETTO PER LA REALIZZAZIONE DI UN IMPIANTO FOTOVOLTAICO A TERRA, PER LA PRODUZIONE DI ENERGIA ELETTRICA DENOMINATO **"WELL"**, CON POTENZA DI PICCO PARI A 1.897,00 kWp E POTENZA IN IMMISSIONE PARI A 1.800,00 kW, E TUTTE LE INFRASTRUTTURE NECESSARIE PER LA CONNESSIONE, DA UBICARE A MARSALA (TP), NELLA CONTRADA SAN SILVESTRO, SNC SU UN LOTTO DI TERRENO A DESTINAZIONE INDUSTRIALE, DISTINTO AL N.C.T. AL F.M. N. 210, PART.LLA 908-581-906.

COMMITTENTE:

WELL S.R.L.S.
Via Mazara, 75
91025 Marsala (TP) - P.iva 02639370812

AMMINISTRATORE UNICO:

Intorcia Francesco


REV.	DATA	ESEGUITO	VERIFICATO	APPROVATO
03	25.03.2026	ANGILERI C.	DEGIROLAMO G.	LAMIA V.

CLASSE ELABORATO	ALLEGATO	CODICE DI RINTRACCIABILITA'
D	2	E-DISTRIBUZIONE N. 3540733339
LAYOUT GENERALE CON MISURE DI MITIGAZIONE		


A. RELAZIONI E TABULATI
B. INQUADRAMENTO TERRITORIALE
C. ELABORATI IMPIANTO DI RETE
D. ELABORATI IMPIANTO UTENTE
E. DOCUMENTAZIONE

E=mc2 S.r.l
E=mc2 S.r.l.
V.la Giacinto Bruzzesi, 30 - 91025 Marsala (TP)
P.iva 02873640813
E-mail: em2s66@gmail.com
Pec: em2srl@legalmail.it

PROGETTISTA:
ARCH. CATERINA ANGILERI
ISCRITTA ALL'ORDINE DEGLI ARCHITETTI DELLA PROVINCIA DI TRAPANI N. 798

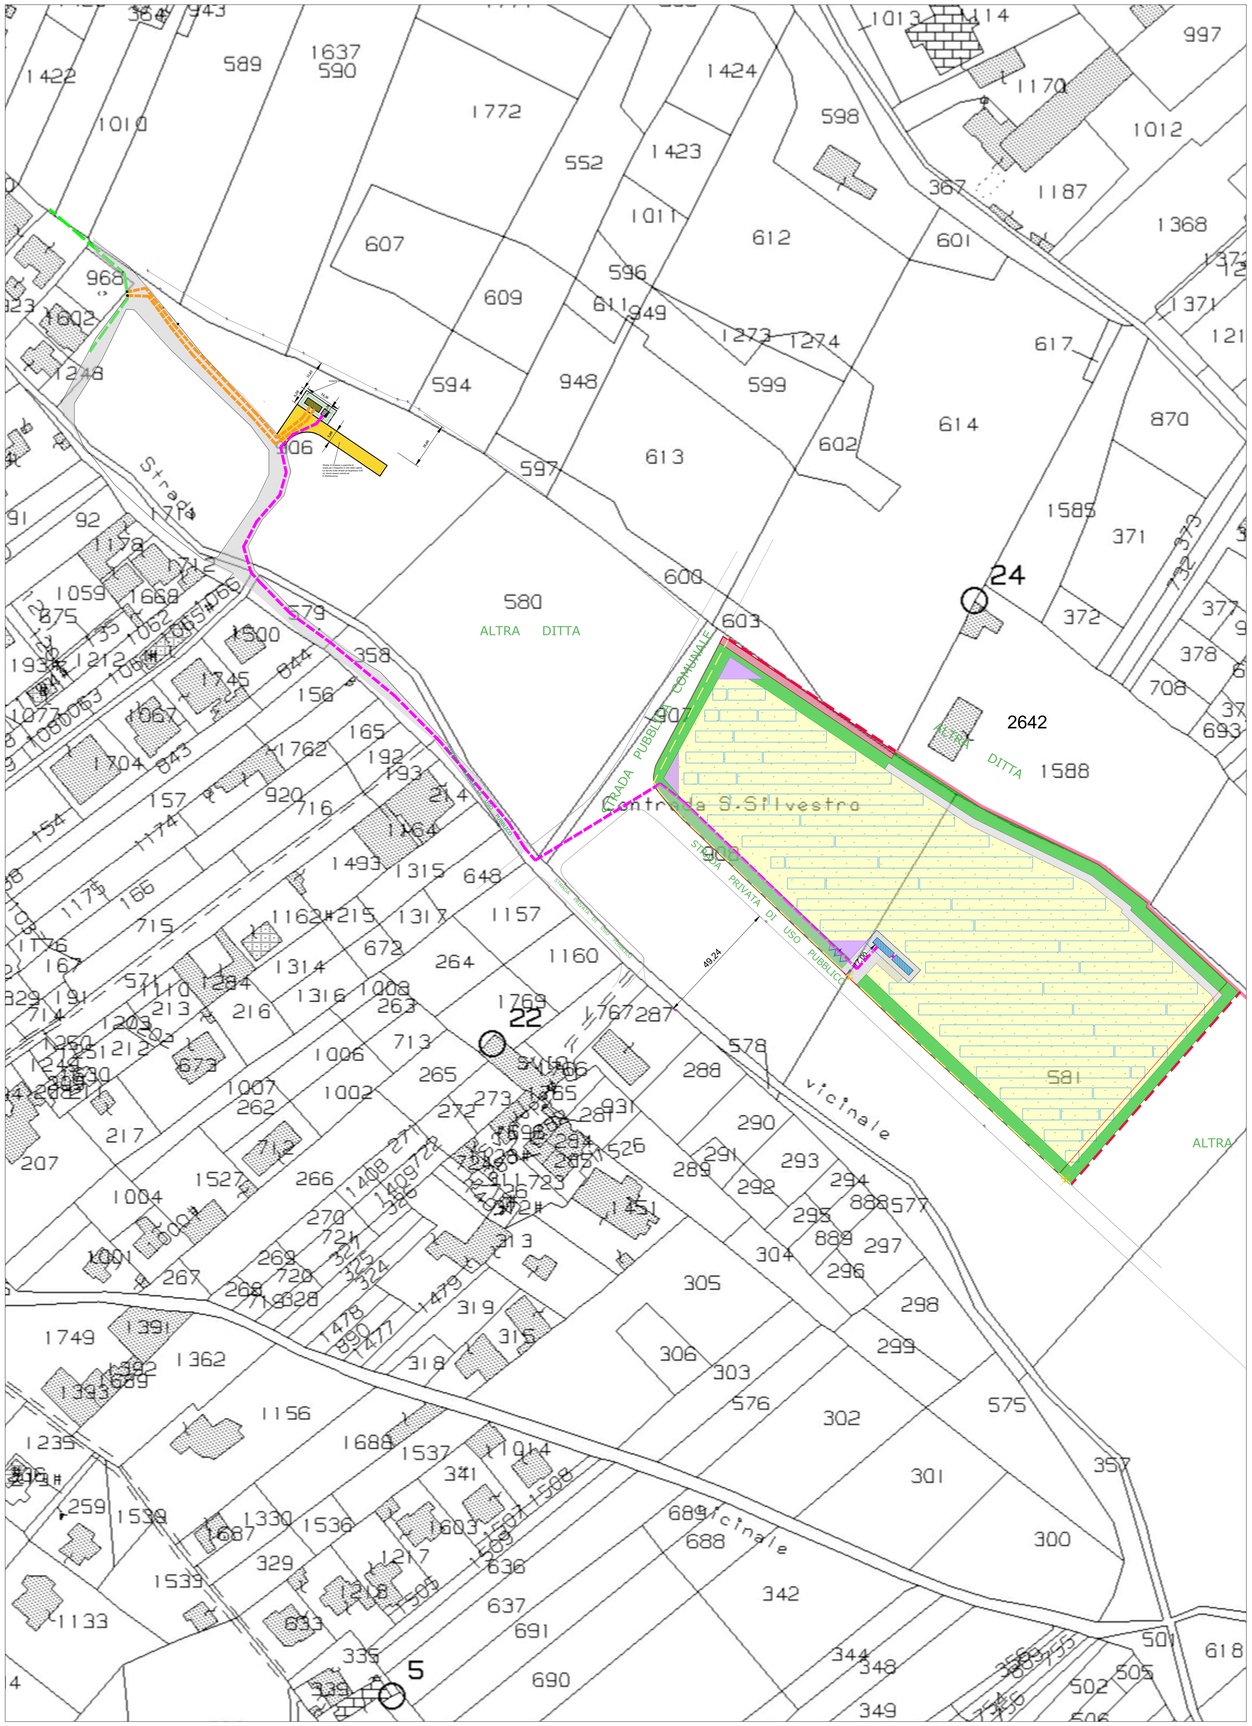

LAYOUT GENERALEcon misure di mitigazione come da relazione VInCa scala 1:1.000

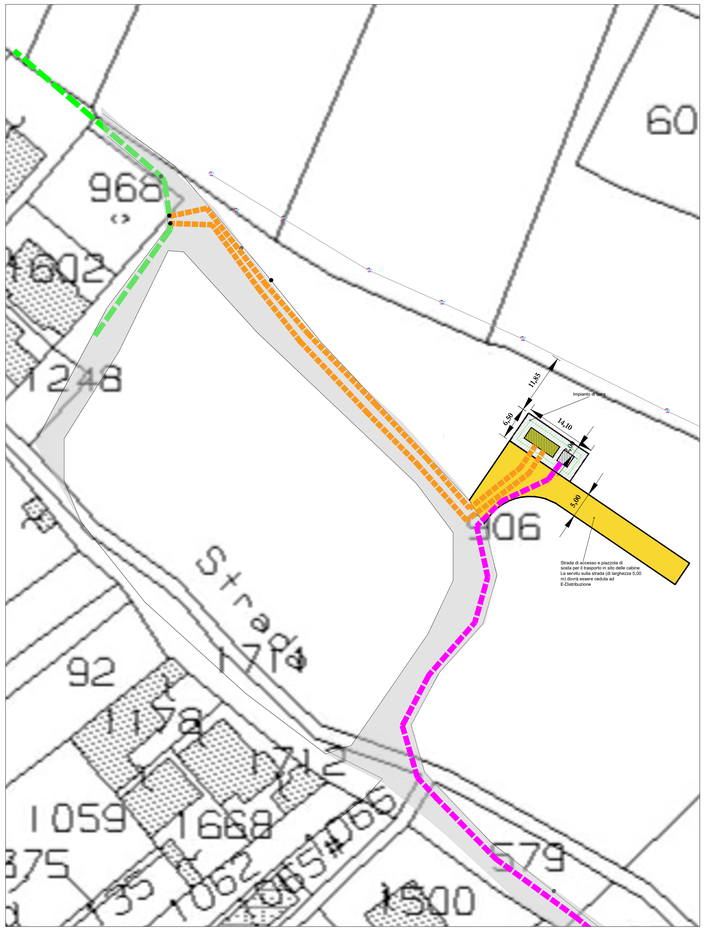

PLANIMETRIA AREA CABINA DI CONSEGNA scala 1:1.500