LEGENDA

- Cabina trasformazione - Imp. utente
- Cabina di consegna DG2061 ed. 7 Prod. 355881795 - Vulcano Lavori in coordinamento con prod. 378148755
- Cabina Utente
- Moduli fotovoltaici - Tot. mod: 5.333 da 750 W - Pot.imp.: 3.999,80 kWp
- Linea interrata di progetto 12 / 20 kV Al185 ("Imp. Utente")
- Linea MT interrata di progetto Fibra Ottica
- Viabilità interna al lotto in progetto
- Area asservita Cabine

MIRURE DI MITIGAZIONE COME DA RELAZIONE VincA

- Cancello carrabile
- Muretti a secco e/o cumuli di pietre esistenti da salvaguardare
- Core areas (A1)
- Aree insediative localizzate di specie arbustive (A2)
- Interventi perimetrali - buffer zone (B)
- Recinzioni esistenti (paletti e rete)
- Recinzioni da realizzare (paletti e rete)
- Recinzioni in muratura di altra ditta
- Elettrodotto aereo esistente
- Strada di accesso alle Cabine di Consegna da cedere ad E-Distribuzione



PLANIMETRIA GENERALE scala 1:8.000

COMUNE DI MARSALA (TP)

VISTI DI APPROVAZIONE:

(*) Il Documento è firmato digitalmente ai sensi D.Lgs 82/2005 s.m.i. e norme collegate e sostituisce il documento cartaceo e la firma autografa

OGGETTO:

PROGETTO PER LA REALIZZAZIONE DI UN IMPIANTO FOTOVOLTAICO A TERRA, PER LA PRODUZIONE DI ENERGIA ELETTRICA DENOMINATO **"VULCANO SOLARE"**, CON POTENZA DI PICCO PARI A 3.999,60 kWp E POTENZA IN IMMISSIONE PARI A 3.999,60 kW, E TUTTE LE INFRASTRUTTURE NECESSARIE PER LA CONNESSIONE, DA UBICARE A MARSALA (TP), NELLA CONTRADA SAN SILVESTRO, SNC SU UN LOTTO DI TERRENO A DESTINAZIONE IN PARTE INDUSTRIALE ED IN PARTE AGRICOLA, DISTINTO AL N.C.T. AL F.M. N. 210, PART.LLE 582, 620, 483, 797, 798, 799, 800, 801, 802, 621, 484, 803, 804, 1664, 1665, 806, 807, 808, 622, 485, 809, 810, 811, 812, 813, 814, 820, 819, 818, 817, 816, 815, 486, 623, 624, 487, 821, 822, 823, 824, 825, 826, 950.

COMMITTENTE:

VULCANO SOLARE S.R.L.
Via Roma, 185
91025 Marsala (TP) - P.iva 02851730818

AMMINISTRATORE UNICO:

Marchello Pierfilippo


REV.	DATA	ESEGUITO	VERIFICATO	APPROVATO
03	25.03.2026	ANGILERI C.	DIGIROLAMO G.	LAMIA

CLASSE ELABORATO	ALLEGATO	CODICE DI RINTRACCIABILITA'
D	2	E-DISTRIBUZIONE N. 355881795
LAYOUT GENERALECON MISURE DI MITIGAZIONE		


- A. RELAZIONI E TABULATI
- B. INQUADRAMENTO TERRITORIALE
- C. ELABORATI IMPIANTO DI RETE
- D. ELABORATI IMPIANTO UTENTE
- E. DOCUMENTAZIONE

E=mc2 S.r.l.
Em2 ib S.r.l.
Via Giacinto Bruzzesi, 30 - 91025 Marsala (TP)
P.iva 02873640813
E-mail: em2ib@gmail.com
Pec: em2ibsrl@legalmail.it

PROGETTISTA:
ARCH. CATERINA ANGILERI
ISCRITTA ALL'ORDINE DEGLI ARCHITETTI DELLA PROVINCIA DI TRAPANI N. 798

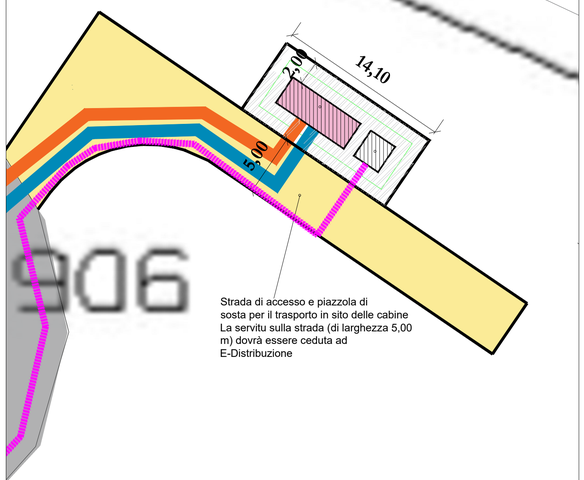

PLANIMETRIA AREA CABINE DI CONSEGNA scala 1:250

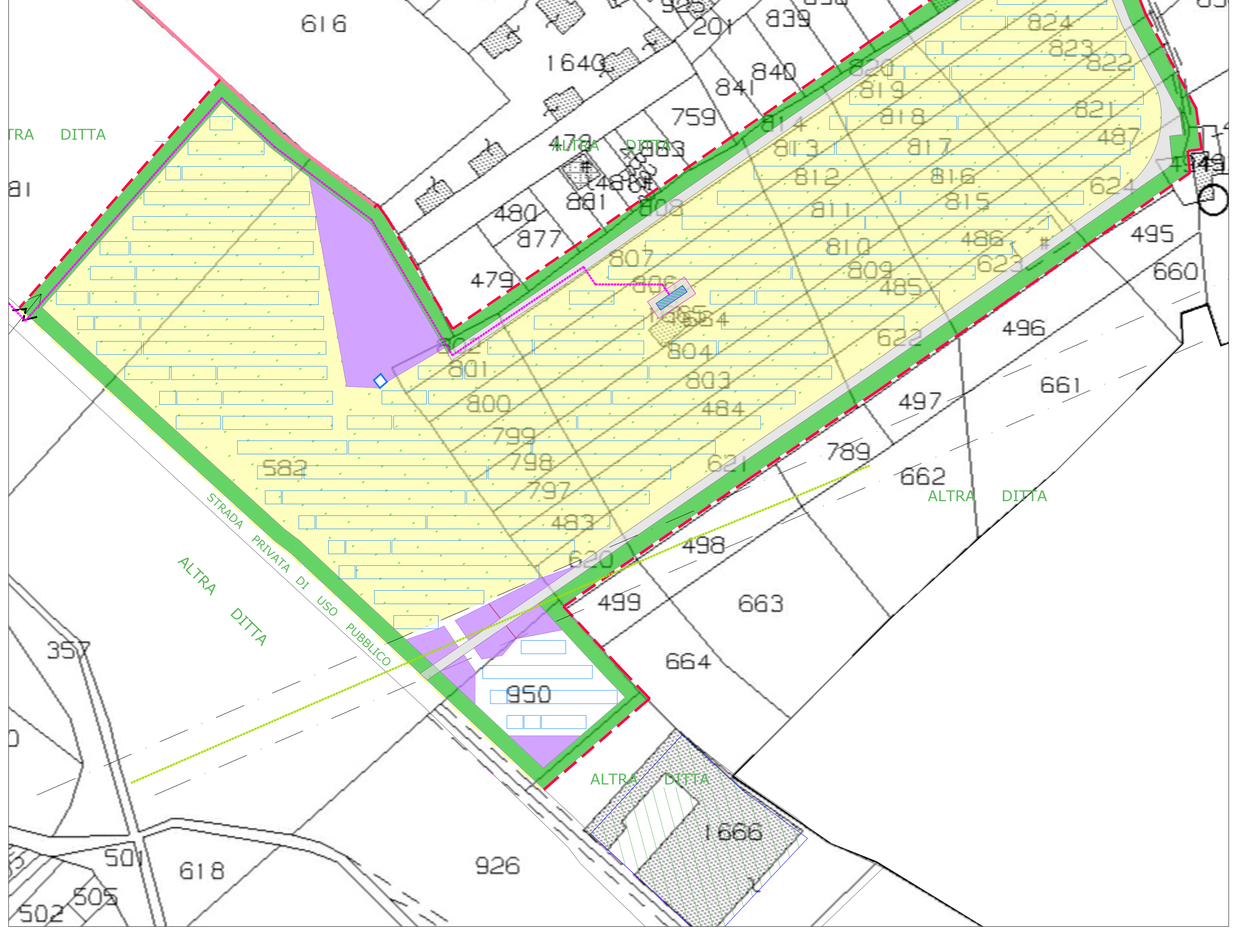

LAYOUT GENERALEcon misure di mitigazione come da relazione VInCa scala 1:2.000