LEGENDA

- Cabina trasformazione - Imp. utente
- Cabina di consegna DG2061 ed. 7 Prod. 378148755 - Solevivo
- Cabina Utente
- Moduli fotovoltaici - Tot. mod: 5.228 da 750W - Pot.imp.: 3.921,56 kWp
- Linea interrata di progetto 12 / 20 kV Al185 ("Imp. Utente")
- Linea MT interrata di progetto Fibra Ottica
- Viabilità interna al lotto in progetto
- Area asservita Cabine

MIRURE DI MITIGAZIONE COME DA RELAZIONE VincA

- Cancello carrabile
- Muretti a secco e/o cumuli di pietre esistenti da salvaguardare
- Core areas (A1)
- Aree insediative localizzate di specie arbustive (A2)
- Interventi perimetrali - buffer zone (B)
- Recinzioni esistenti (paletti e rete)
- Recinzioni da realizzare (paletti e rete)
- Recinzioni in muratura di altra ditta
- Elettrodotto aereo esistente
- Strada di accesso alle Cabine di Consegna da cedere ad E-Distribuzione

COMUNE DI MARSALA (TP)

VISTI DI APPROVAZIONE:

(*) Il Documento è firmato digitalmente ai sensi D.Lgs 82/2005 s.m.i. e norme collegate e sostituisce il documento cartaceo e la firma autografa

OGGETTO:

PROGETTO PER LA REALIZZAZIONE DI UN IMPIANTO FOTOVOLTAICO A TERRA, PER LA PRODUZIONE DI ENERGIA ELETTRICA DENOMINATO "**SOLEVIVO**", CON POTENZA DI PICCO PARI A 3.921,56 kWp E POTENZA IN IMMISSIONE PARI A 3921,56 kW, E TUTTE LE INFRASTRUTTURE NECESSARIE PER LA CONNESSIONE, DA UBICARE A MARSALA (TP), NELLA C.DA S. SILVESTRO, SNC IN UN LOTTO DI TERRENO A DESTINAZIONE IN PARTE INDUSTRIALE D/1 ED IN PARTE AGRICOLA, DISTINTO AL N.C.T. AL F.M. N. 210, PART.LLE 908, 581, 582, 577, 357, 501, 926, 618, 500, 619, 557.

COMMITTENTE:

SOLEVIVO S.r.l.
via Roma, 185
91025 Marsala (TP) - P.iva 02864360819

AMMINISTRATORE UNICO:

Marchello Pierfilippo


REV.	DATA	ESEGUITO	VERIFICATO	APPROVATO
01	24.03.2026	ANGILERI C.	DI GIROLAMO G.	LAMIA V.

CLASSE ELABORATO	ALLEGATO	CODICE DI RINTRACCIABILITA'
D	2	E-DISTRIBUZIONE N. 378148755
LAYOUT GENERALE CON MISURE DI MITIGAZIONE		

- A. RELAZIONI E TABULATI
- B. INQUADRAMENTO TERRITORIALE
- C. ELABORATI IMPIANTO DI RETE
- D. ELABORATI IMPIANTO UTENTE
- E. DOCUMENTAZIONE

E=mc2 S.r.l.
E=mc2 slr S.r.l.
Via Giacinto Bruzzesi, 30 - 91025 Marsala (TP)
P.iva 02873640813
E-mail: em2slr6@gmail.com
Pec: em2slrrl@legalmail.it


PROGETTISTA:
ARCH. CATERINA ANGILERI
ISCRITTA ALL'ORDINE DEGLI ARCHITETTI DELLA PROVINCIA DI TRAPANI N. 798

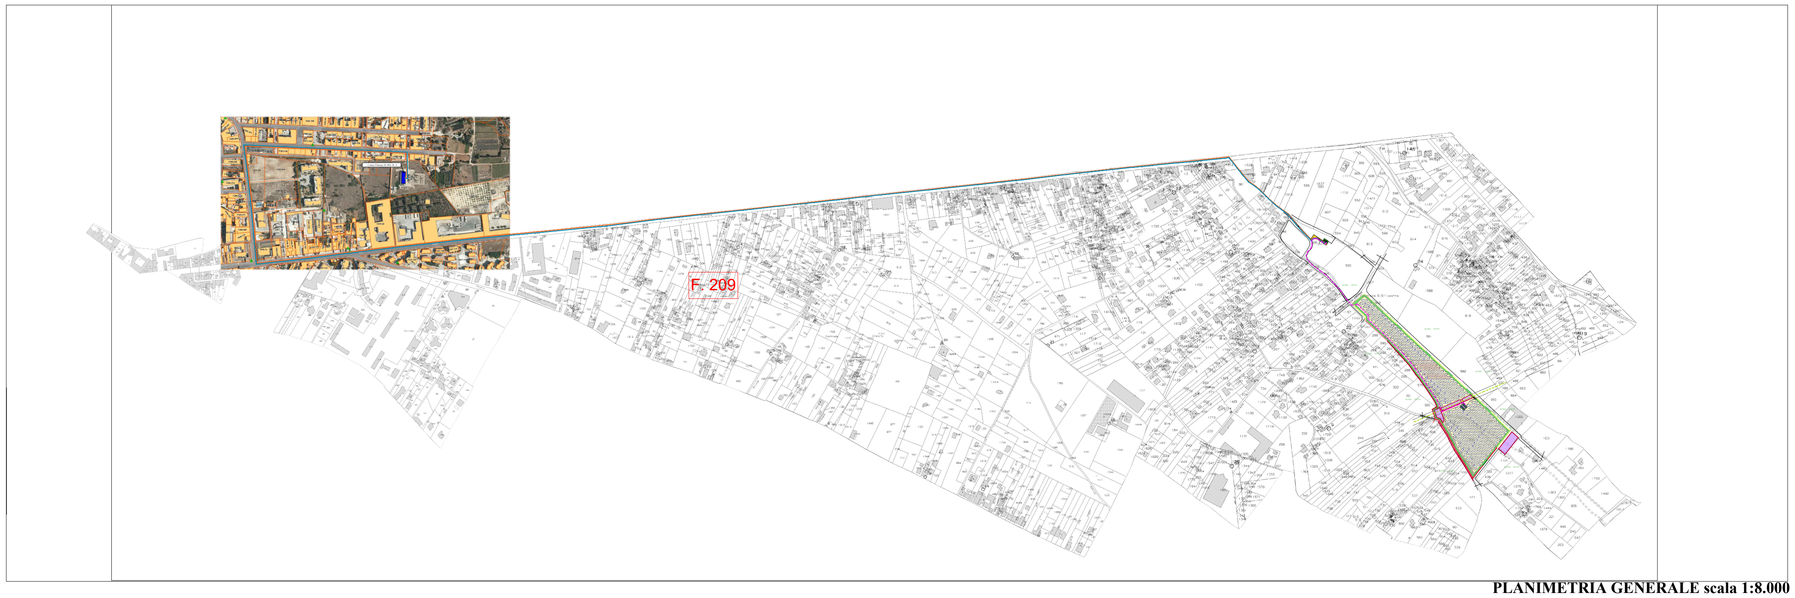

PLANIMETRIA GENERALE scala 1:8.000



LAYOUT AREA CABINE DI CONSEGNA - scala 1:250

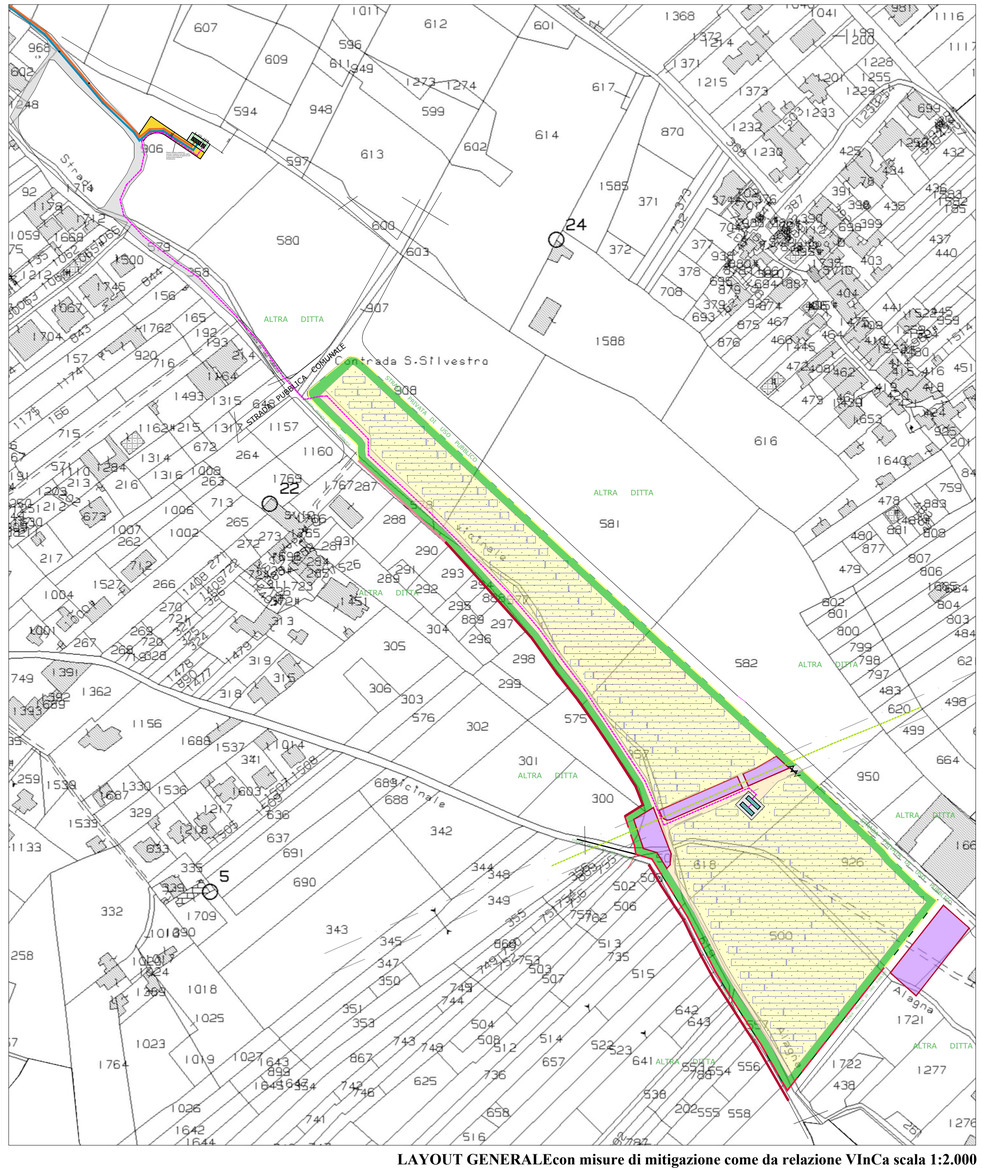

LAYOUT GENERALEcon misure di mitigazione come da relazione VInCa scala 1:2.000