


PLANIMETRIA GENERALE DEL COMPLESSO IIMOBILIARE , DENOMINATO "SALINE SAN TEODORO".
fuori scala

AREA OGGETTO D'INTERVENTO

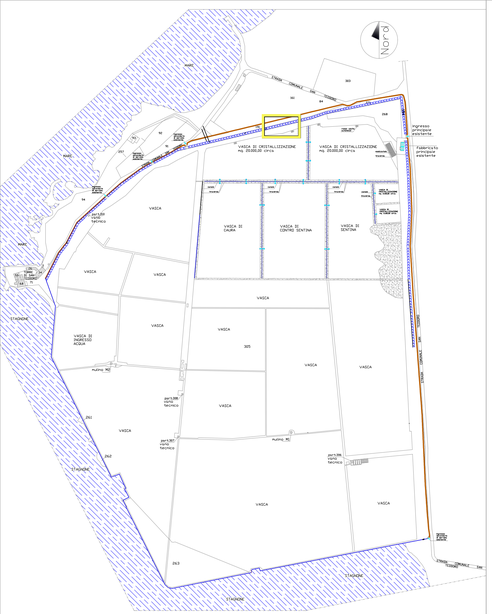

RENDER 1




RENDER 2




RENDER 3



RENDER 4

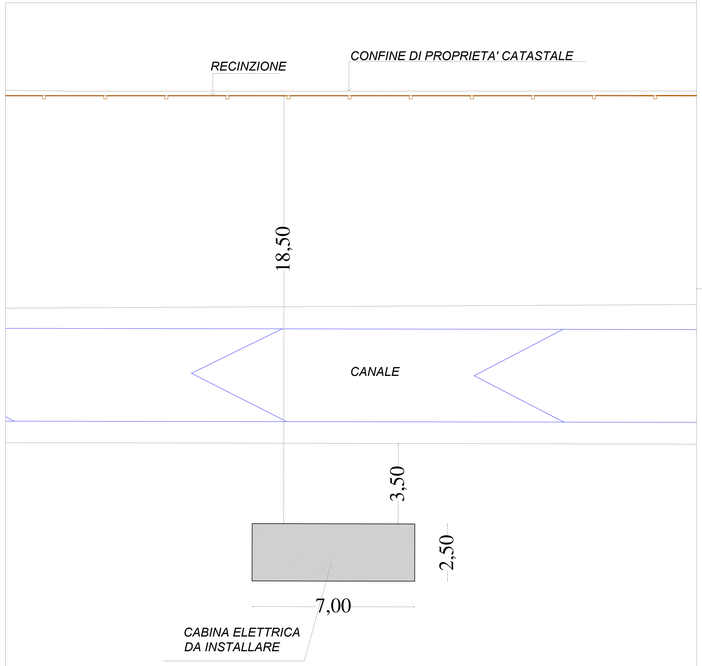

STRALCIO PLANIMETRIA ZONA D'INTERVENTO SCALA 1:100

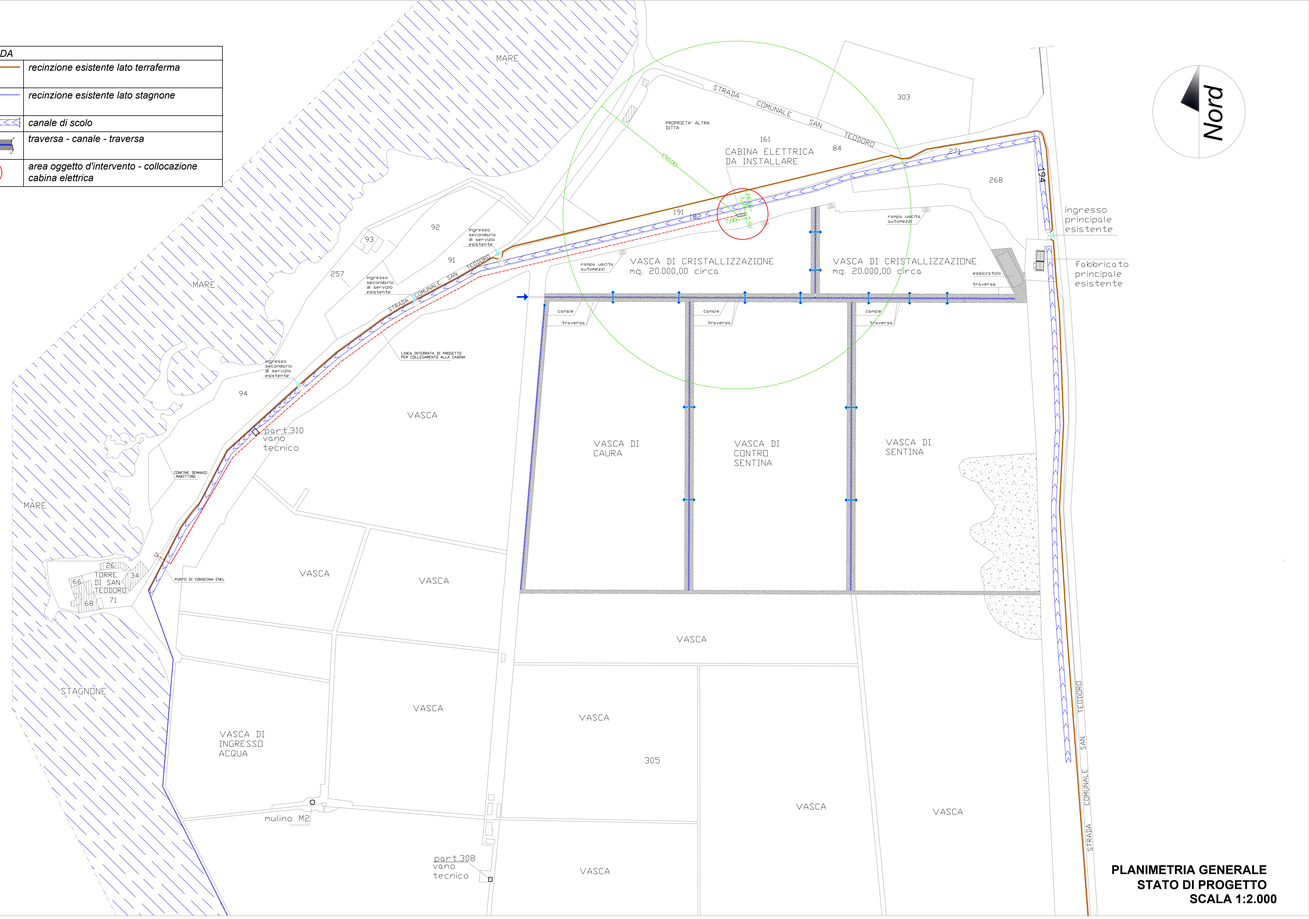

PLANIMETRIA GENERALE STATO DI PROGETTO SCALA 1:2.000





STUDIO ARCHITETTO Ignazio Maurizio PELLEGRINO
PROGETTAZIONI CIVILI - INDUSTRIALI - ARREDAMENTO
Viale Whitaker, 19/B - 91025 Marsala (TP) - Tel. 0923 712908
Cell. 333 2040722
E-mail: arch.pellegrino@tiscali.it

PROGETTO CABINA ELETTRICA PER SALICULTURA

Realizzazione cabina elettrica strumentale al funzionamento delle saline di San Teodoro e di Isola Lunga nella zona del Curto-Altavilla e canale Altavilla - Isola Lunga e di San Teodoro, Comune di Marsala (TP)

SALINA SAN TEODORO - CABINA ELETTRICA
STATO DI PROGETTO
- **PLANIMETRIA GENERALE**
- **RENDER**

TAVOLA 3
SCALA 1:100
DATA

PROGETTISTA
ARCH. I. M. PELLEGRINO
Dott. Arch. IGNAZIO M. PELLEGRINO n.647

DITTA PROPRIETARIA
ISOLA LONGA S.R.L.