ARCHITETTO
Ignazio Maurizio
STUDIO PELLEGRINO

PROGETTAZIONI CIVILI - INDUSTRIALI - ARREDAMENTO
Viale Whitaker, 19/B - 91025 Marsala (TP) - Tel. 0923 712908
Cell. 333 2040722
E-mail: arch.pellegrino@tiscali.it

PROGETTO CABINA ELETTRICA PER SALICULTURA

Realizzazione cabina elettrica strumentale al funzionamento delle saline di San Teodoro e di Isola Lunga nella zona del Curto-Altavilla e canale Altavilla - Isola Lunga e di San Teodoro, Comune di Marsala (TP)

SALINA SAN TEODORO

- **COROGRAFIE**

TAVOLA 2

SCALA

DATA


PROGETTISTA

ARCH. I. M. PELLEGRINO

ORDINE DEGLI ARCHITETTI DELLA PROVINCIA DI TRAPANI
Dott. Arch. IGNAZIO M. PELLEGRINO n.647

DITTA PROPRIETARIA

ISOLA LONGA S.R.L.

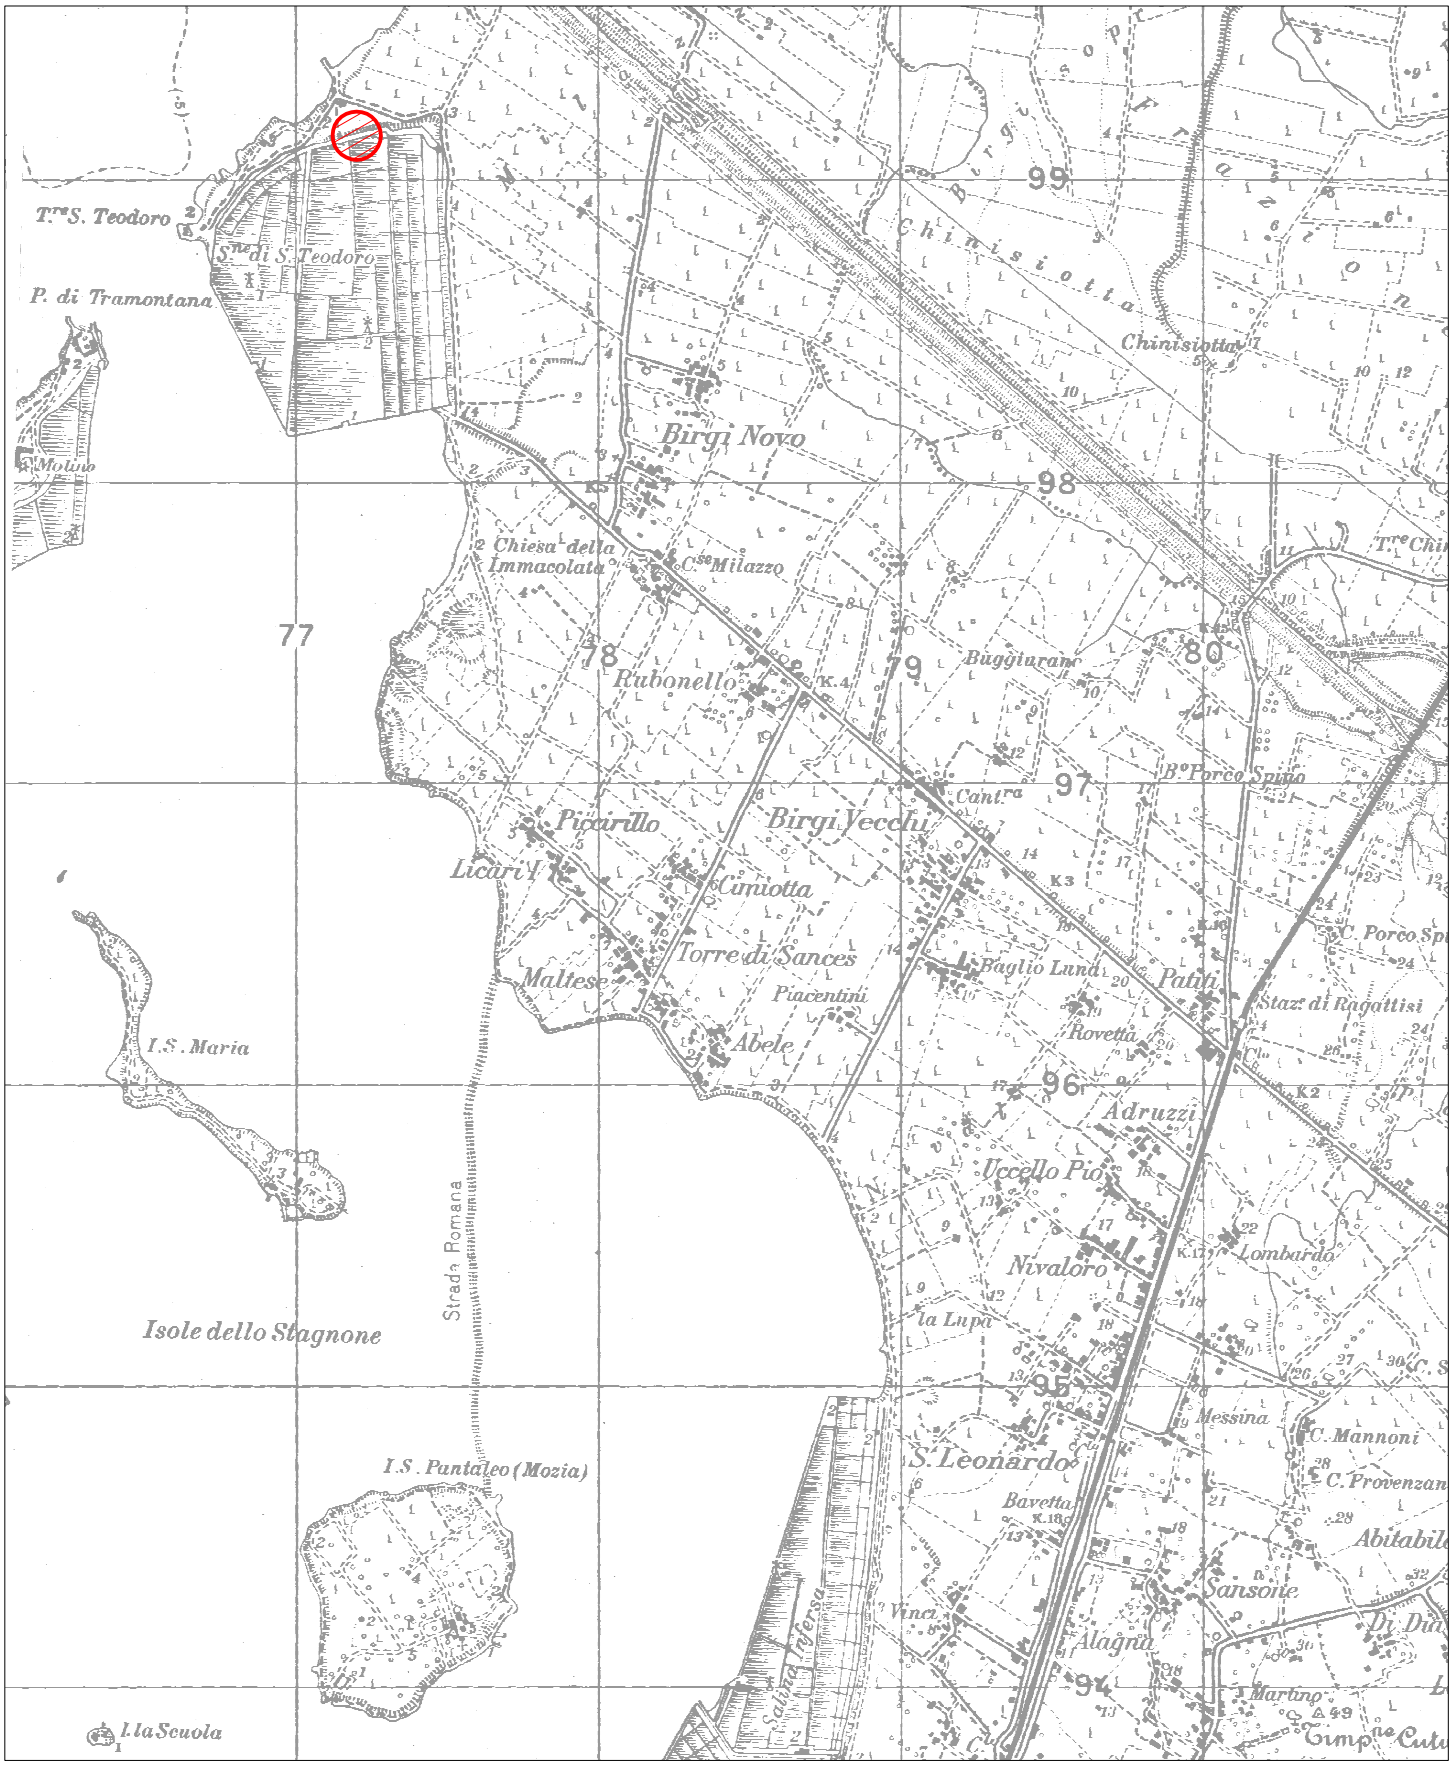


STRALCIO I.G.M.
FOGLIO N° 257 IV SO

Area di intervento

SCALA 1:25.000

0 m 250 500 m 1000 m 1500 m 2000 m

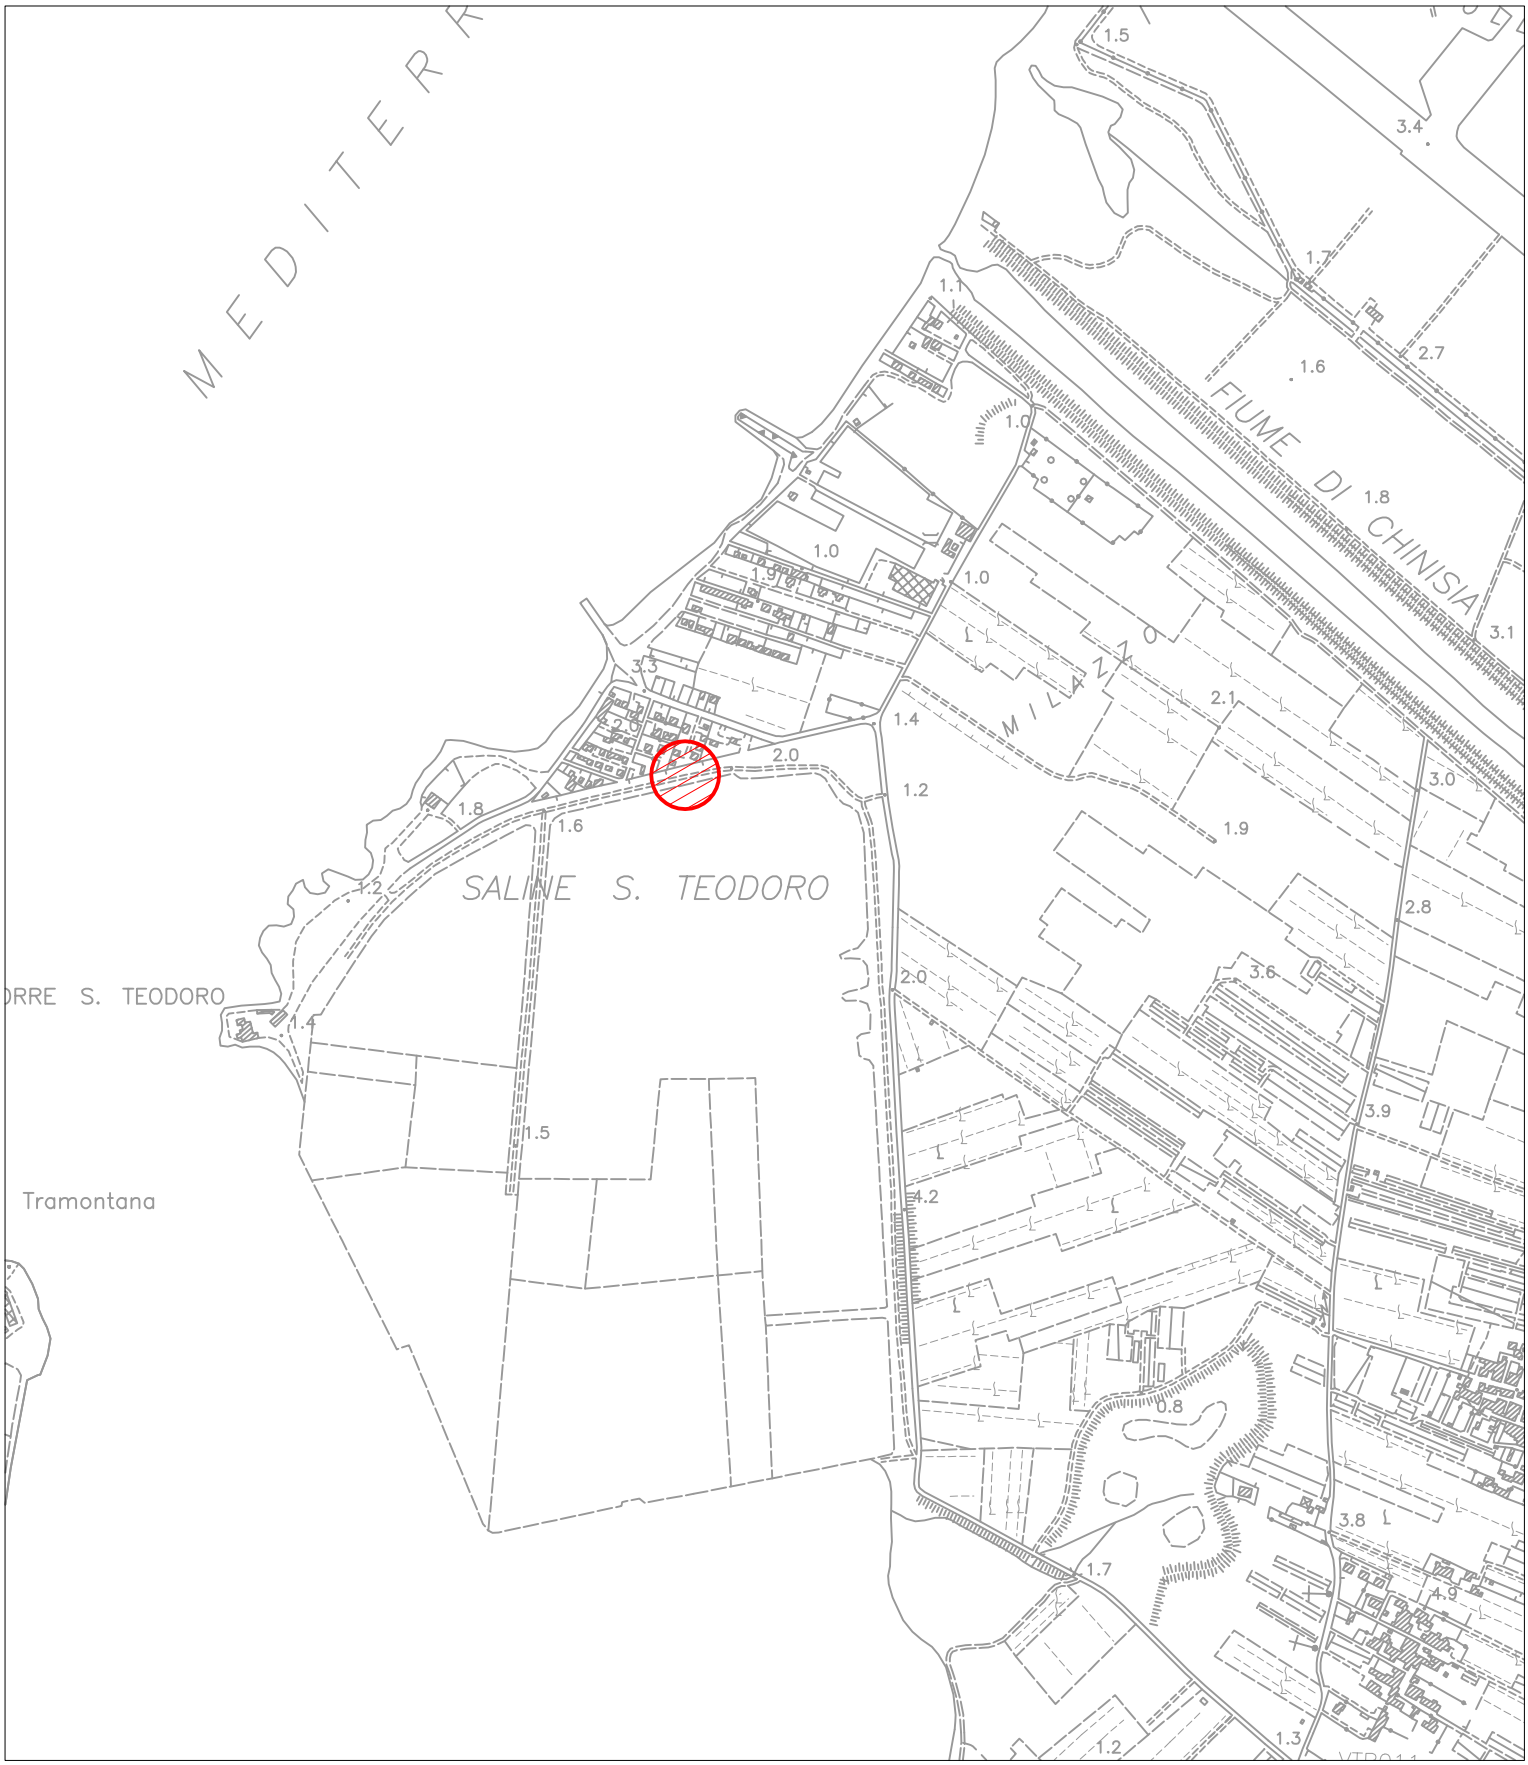


STRALCIO CTR FOGLIO N° 605060

Area di intervento

SCALA 1:10.000

0 m 100 m 200 m 300 m 400 m 500 m 750 m 1000 m

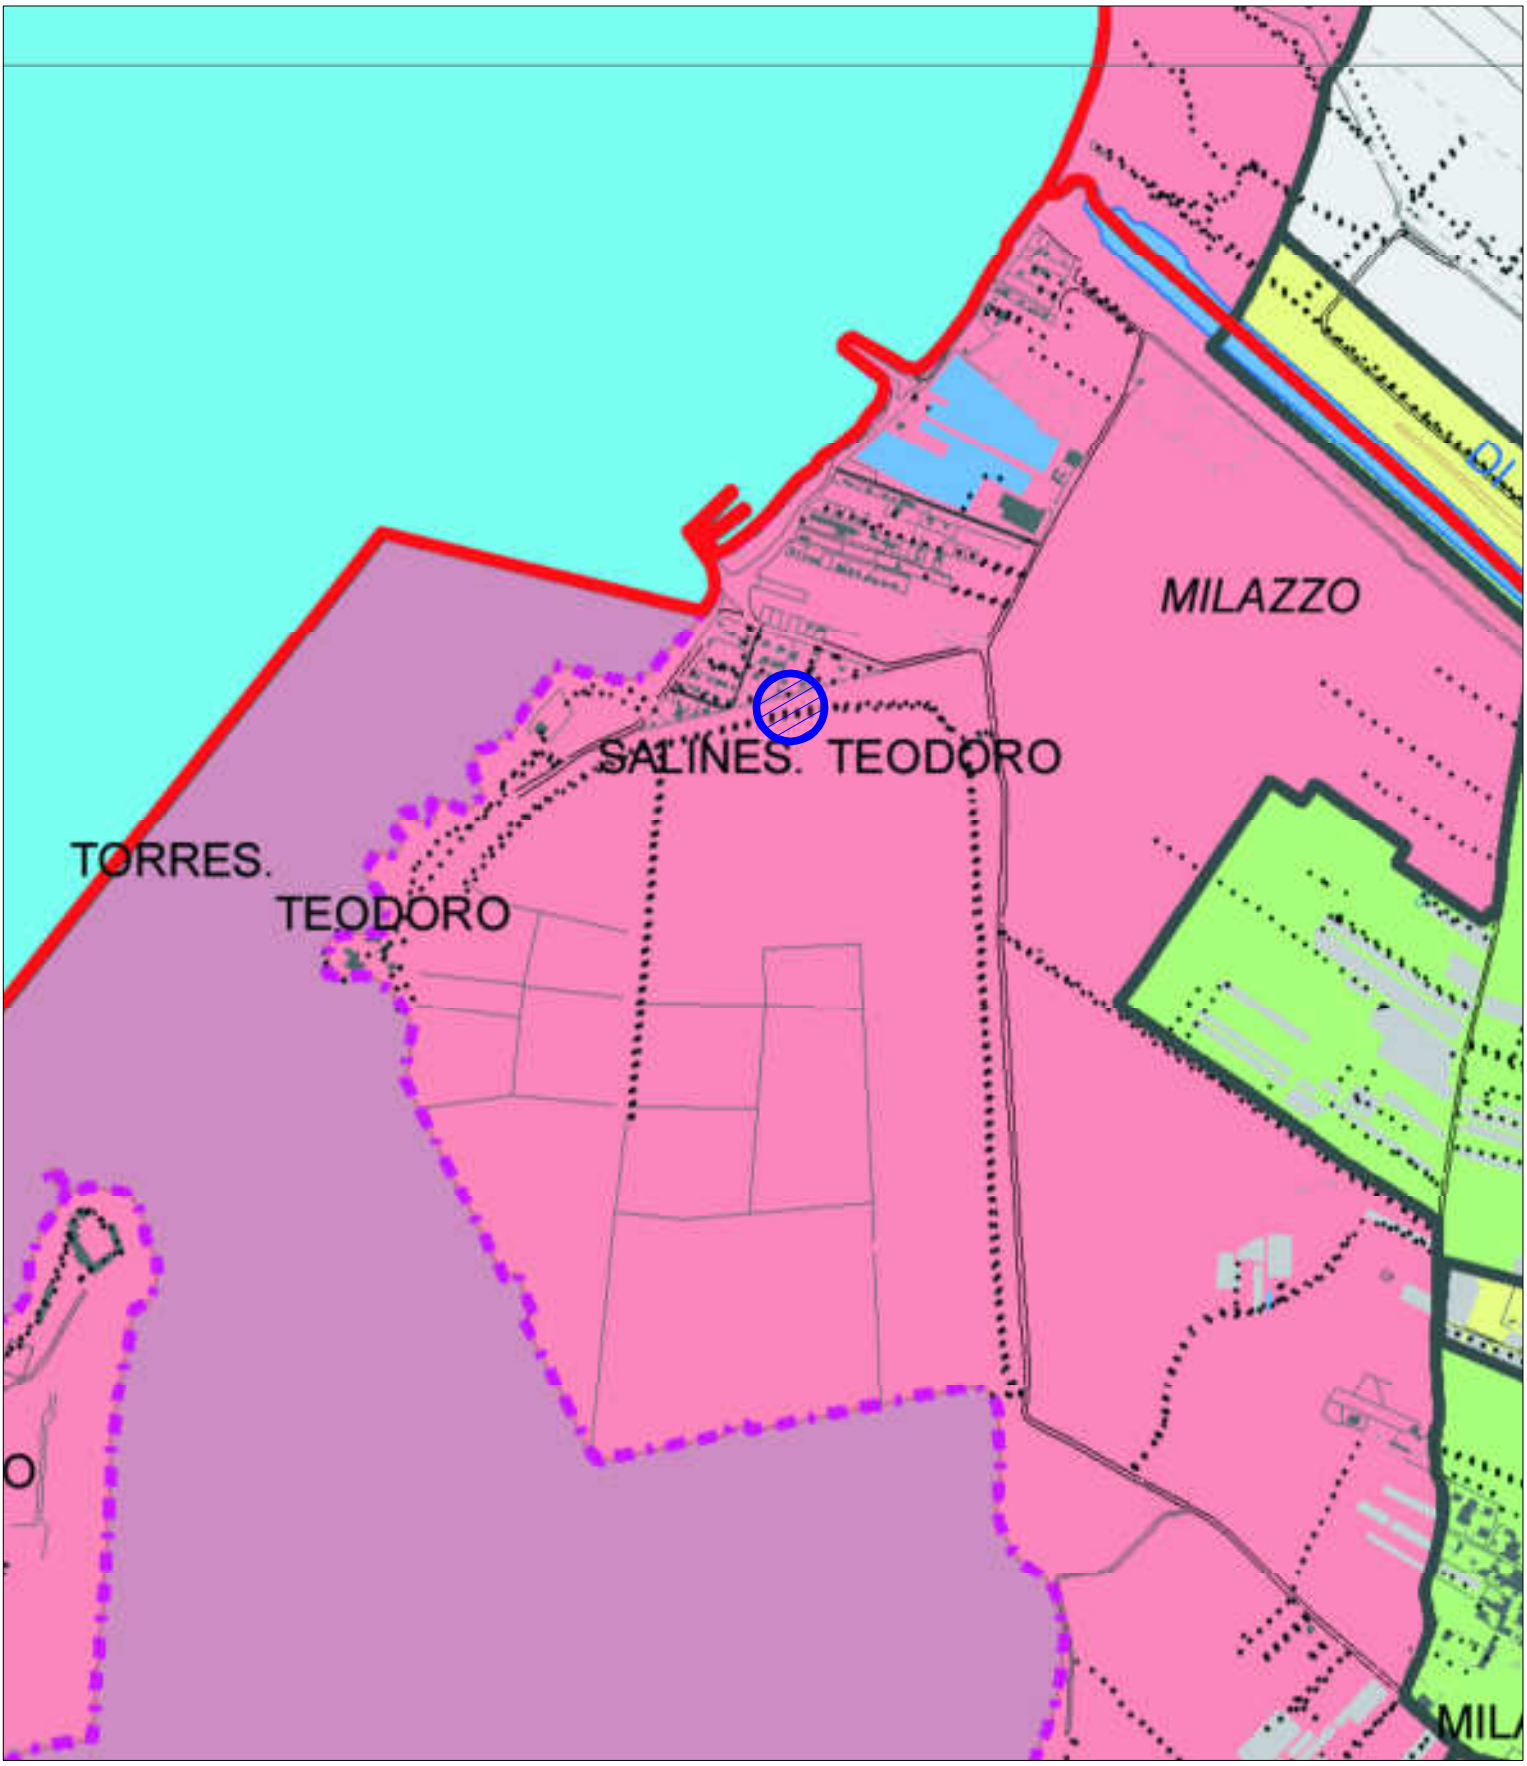

STRALCIO PIANO PAESAGGISTICO

Area di intervento

SCALA 1:10.000

0 m 100 m 200 m 300 m 400 m 500 m 750 m 1000 m

Legenda

Aree soggette a prescrizioni aventi diretta efficacia nei confronti di tutti i soggetti pubblici e privati

Aree con livello di tutela 1 - art.20 delle N.d.A.

Aree con livello di tutela 2 - art.20 delle N.d.A.

Aree con livello di tutela 3 - art.20 delle N.d.A.

Aree soggette a recupero - art.20 delle N.d.A.

Aree di indirizzo e conoscenza per la pianificazione territoriale urbanistica di livello regionale, provinciale e comunale e per tutti gli altri atti aventi carattere di programmazione sul territorio

Aree di indirizzo - Titolo III, Paesaggi Locali delle N.d.A.

Contesti Paesaggisstici

Perimetro dei contesti

1a Contesto paesaggistico - Titolo III, Paesaggi Locali delle N.d.A.

Paesaggi Locali

Limiti comunali



STRALCIO CATASTALE FOGLIO DI MAPPA N°4 - PARTICELLA 305

Area di intervento

STRALCIO PIANO COMPRENSORIALE N. 1
DEL COMUNE DI MARSALA
FOGLIO N. 15
SCALA 1:10.000

